



Commune : MEHUN SUR YEVRE
Dissimulation Rue Camille Meraut


COMMUNE DE MEHUN SUR YEVRE

PL DE L HOTEL DE VILLE
18500 MEHUN-SUR-YEVRE

Section : AX

Parcelle : 0002

Reperes : Brt Sout

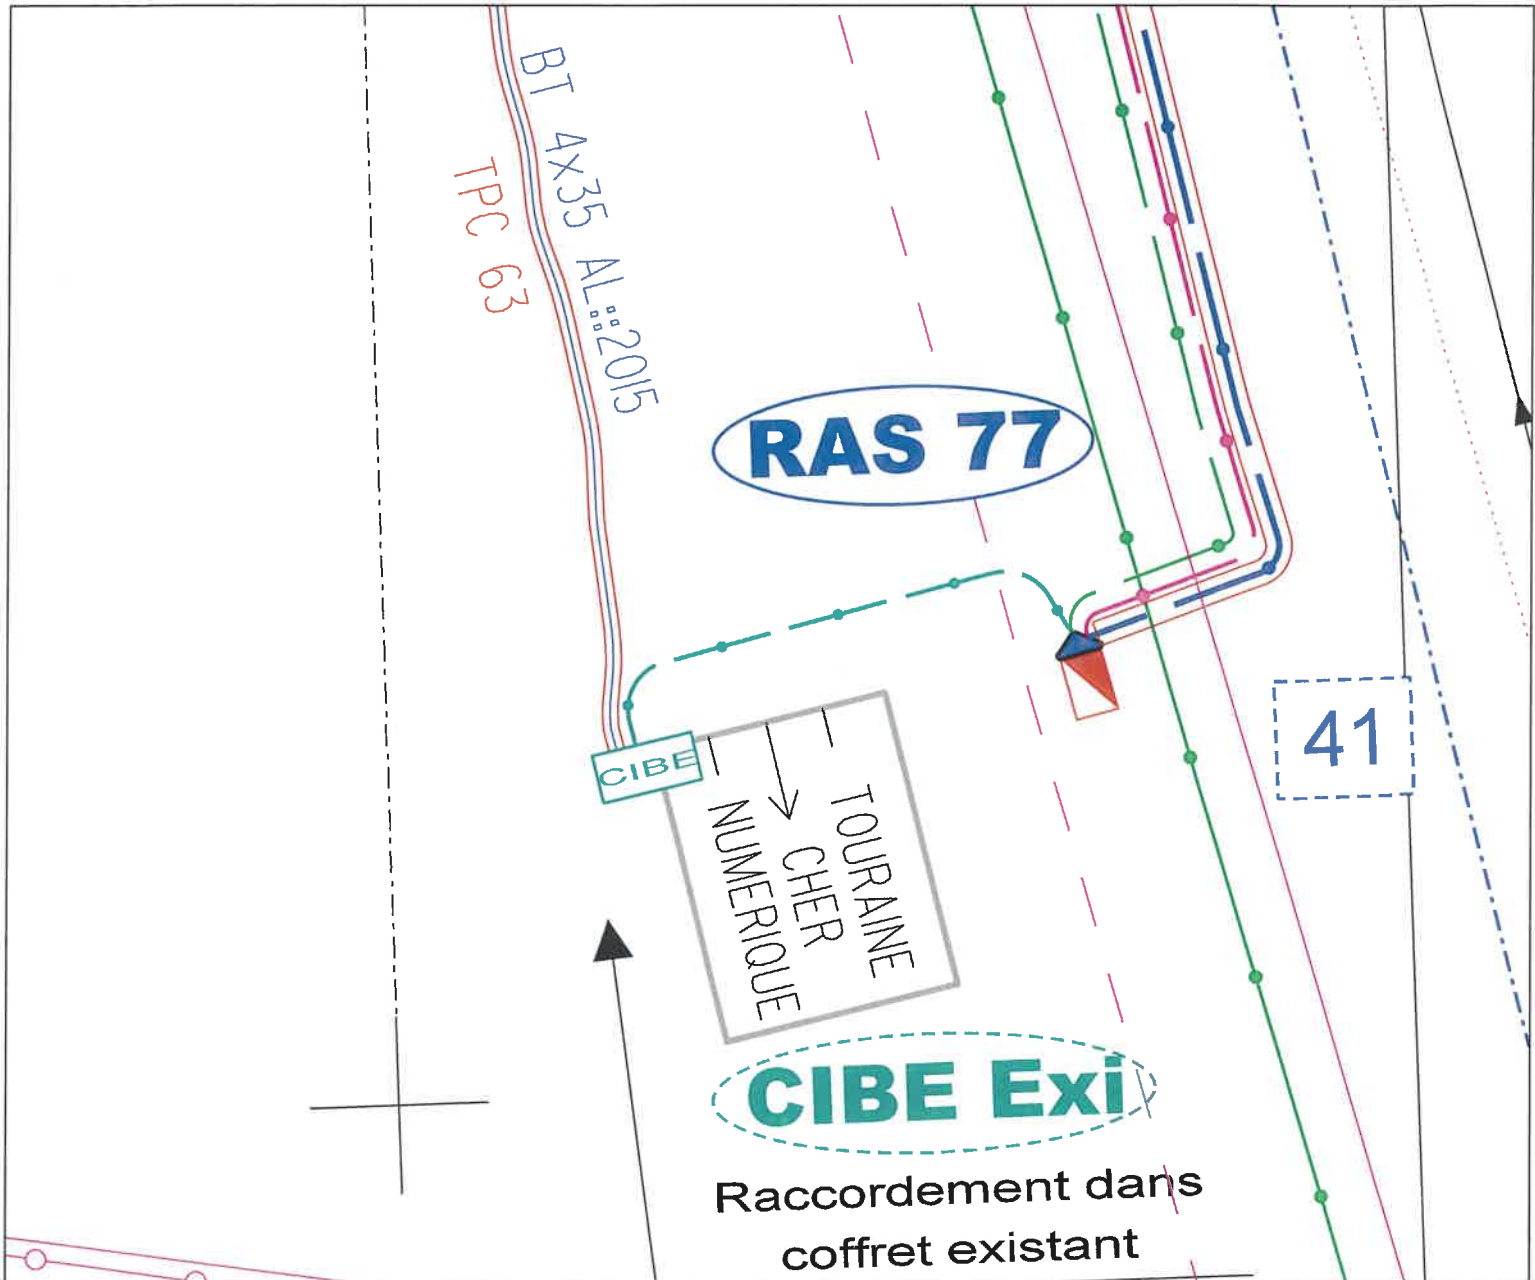

Description des travaux :

Légende de réseau

- Câble Souterrain à poser
- Câble Branchement à poser
- Remontée Aero-souterraine

Date :

Votre n° Tel :

Signature du propriétaire




Commune : MEHUN SUR YEVRE
Dissimulation Rue Camille Meraut

COMMUNE DE MEHUN SUR YEVRE
PL DE L HOTEL DE VILLE
18500 MEHUN-SUR-YEVRE

Section : AX

Parcelle : 0098

Reperes : RAS 34 & 35

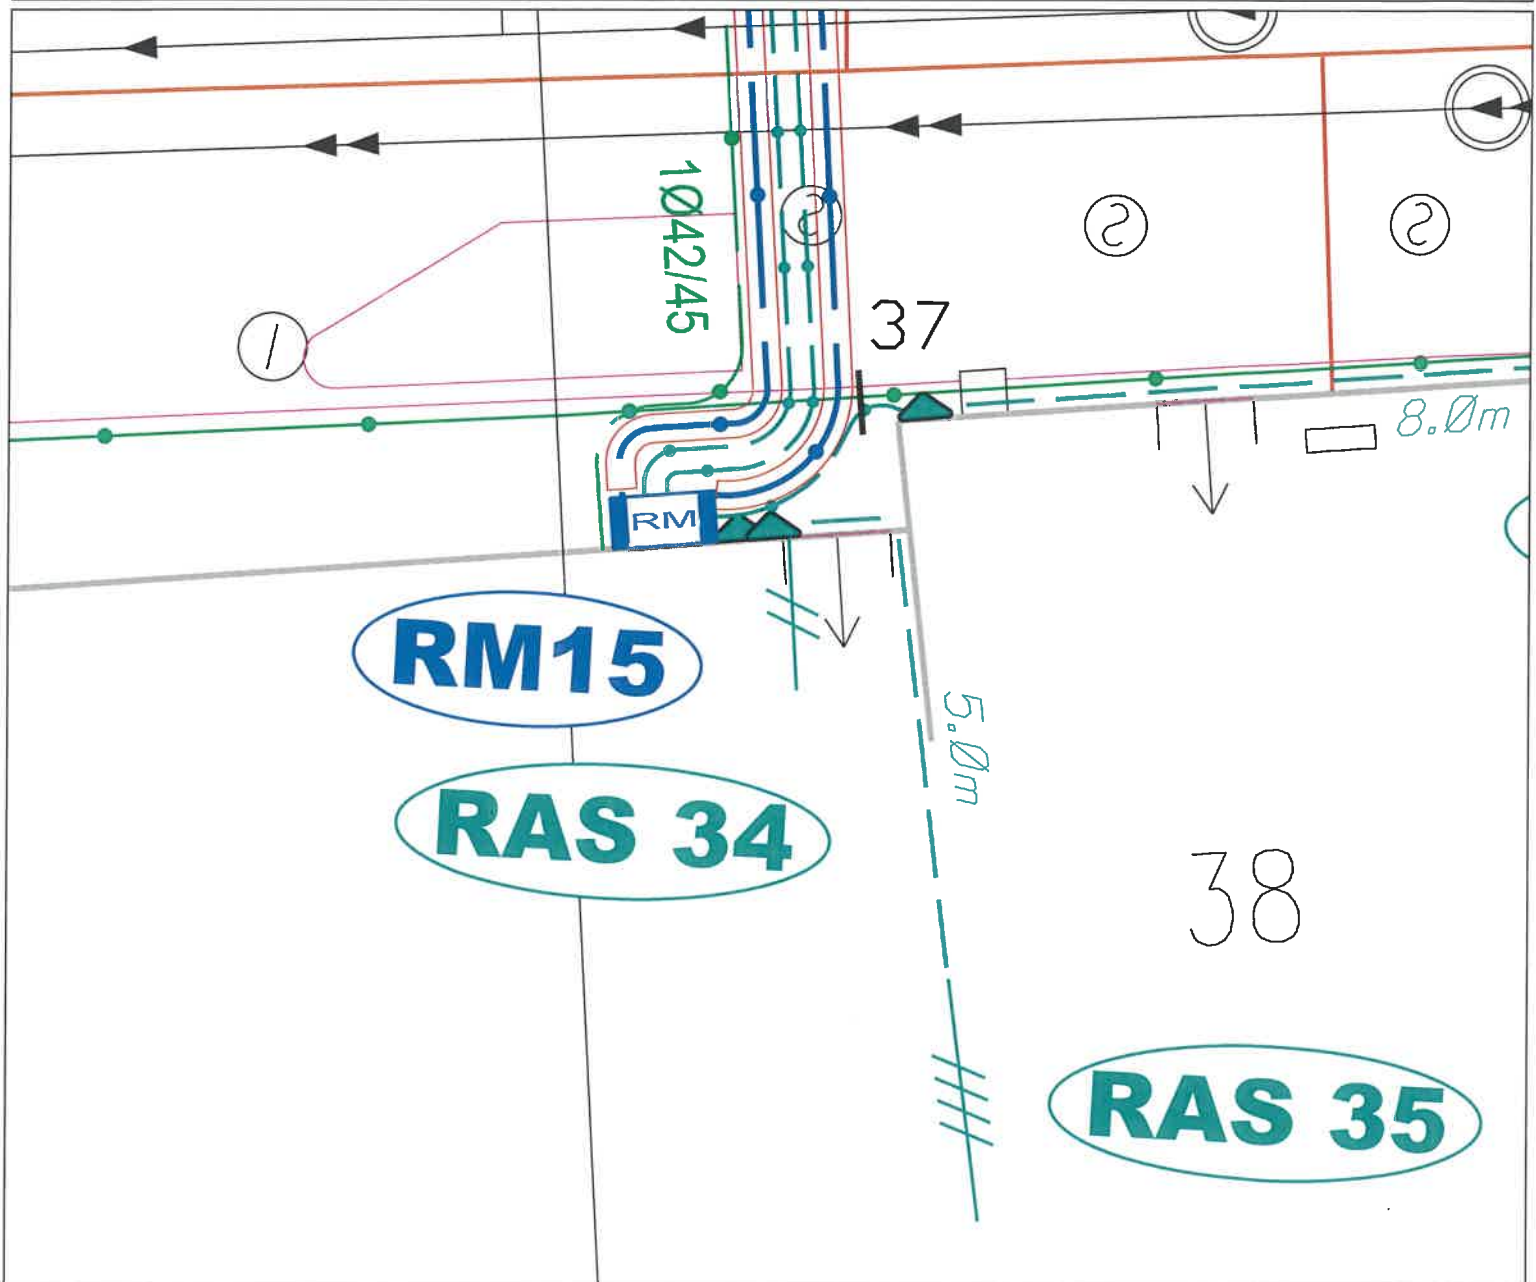

Description des travaux :

Légende de réseau

- Câble Souterrain à poser
- - - Câble Branchement à poser
- ▲ Remontée Aero-souterraine

Date :

Votre n° Tel :

Signature du propriétaire